

Oznámenie verejnou vyhláškou

Spoločnosť **Východoslovenská distribučná a.s. Mlynská 31, Košice** pripravuje realizáciu nižšie uvedenej stavby, ktorej obsahom je **zriadenie, rekonštrukcia a úprava NN vedenia** podľa priloženej grafickej situácie.

názov stavby: „**Viničky, Tokajský dvor, 10 RD-NN**“

katastrálne územie: **Viničky**

Predpokladaný termín ukončenia realizácie stavby je rok 2022.

Východoslovenská distribučná a.s. týmto oznamuje vlastníkom a užívateľom nehnuteľností vstup na nehnuteľnosti, ktoré majú byť predmetnou stavbou dotknuté.

Ak vznikne vlastníkovi nehnuteľnosti v dôsledku realizácie stavby majetková ujma, má nárok na náhradu škody.

Toto oznámenie bude vyvesené na úradnej tabuli obce 30 dní od dátumu jeho vyvesenia.

Do projektovej dokumentácie je možné nahliadnuť na obecnom úrade.

V prípade potreby ďalších informácií k stavbe nás môžete kontaktovať na tel. č. +421907265745.

Vo Vranove n/T, dňa 10.05.2022

EL PRO KAN, s.r.o.
M. R. Štefánika 212/181, 083 04 Vranov n. T.
IČO: 44 104 944 IČ DPH: SK2022577348

Ing. Ján Mitaľ
Projektový inžiniering


vyvesené dňa/pečiatka obce

Právne informácie: Toto oznámenie je splnením oznamovacej povinnosti prevádzkovateľa distribučnej sústavy podľa ust. § 11 ods. 2 zák. č. 251/2012 Z.z. o energetike a o zmene niektorých zákonov. Realizácia stavby podľa tohto oznámenia je výkonom oprávnení prevádzkovateľa distribučnej sústavy podľa ust. § 11 ods. 1 zák. č. 251/2012 Z.z. o energetike a o zmene niektorých zákonov. V prípade neumožnenia vstupu na nehnuteľnosť podľa tohto oznámenia, berie vlastník (užívateľ) nehnuteľnosti na vedomie právne dôsledky z toho plynúce.



Viničky

katastrálne územie
Viničky (869 473)

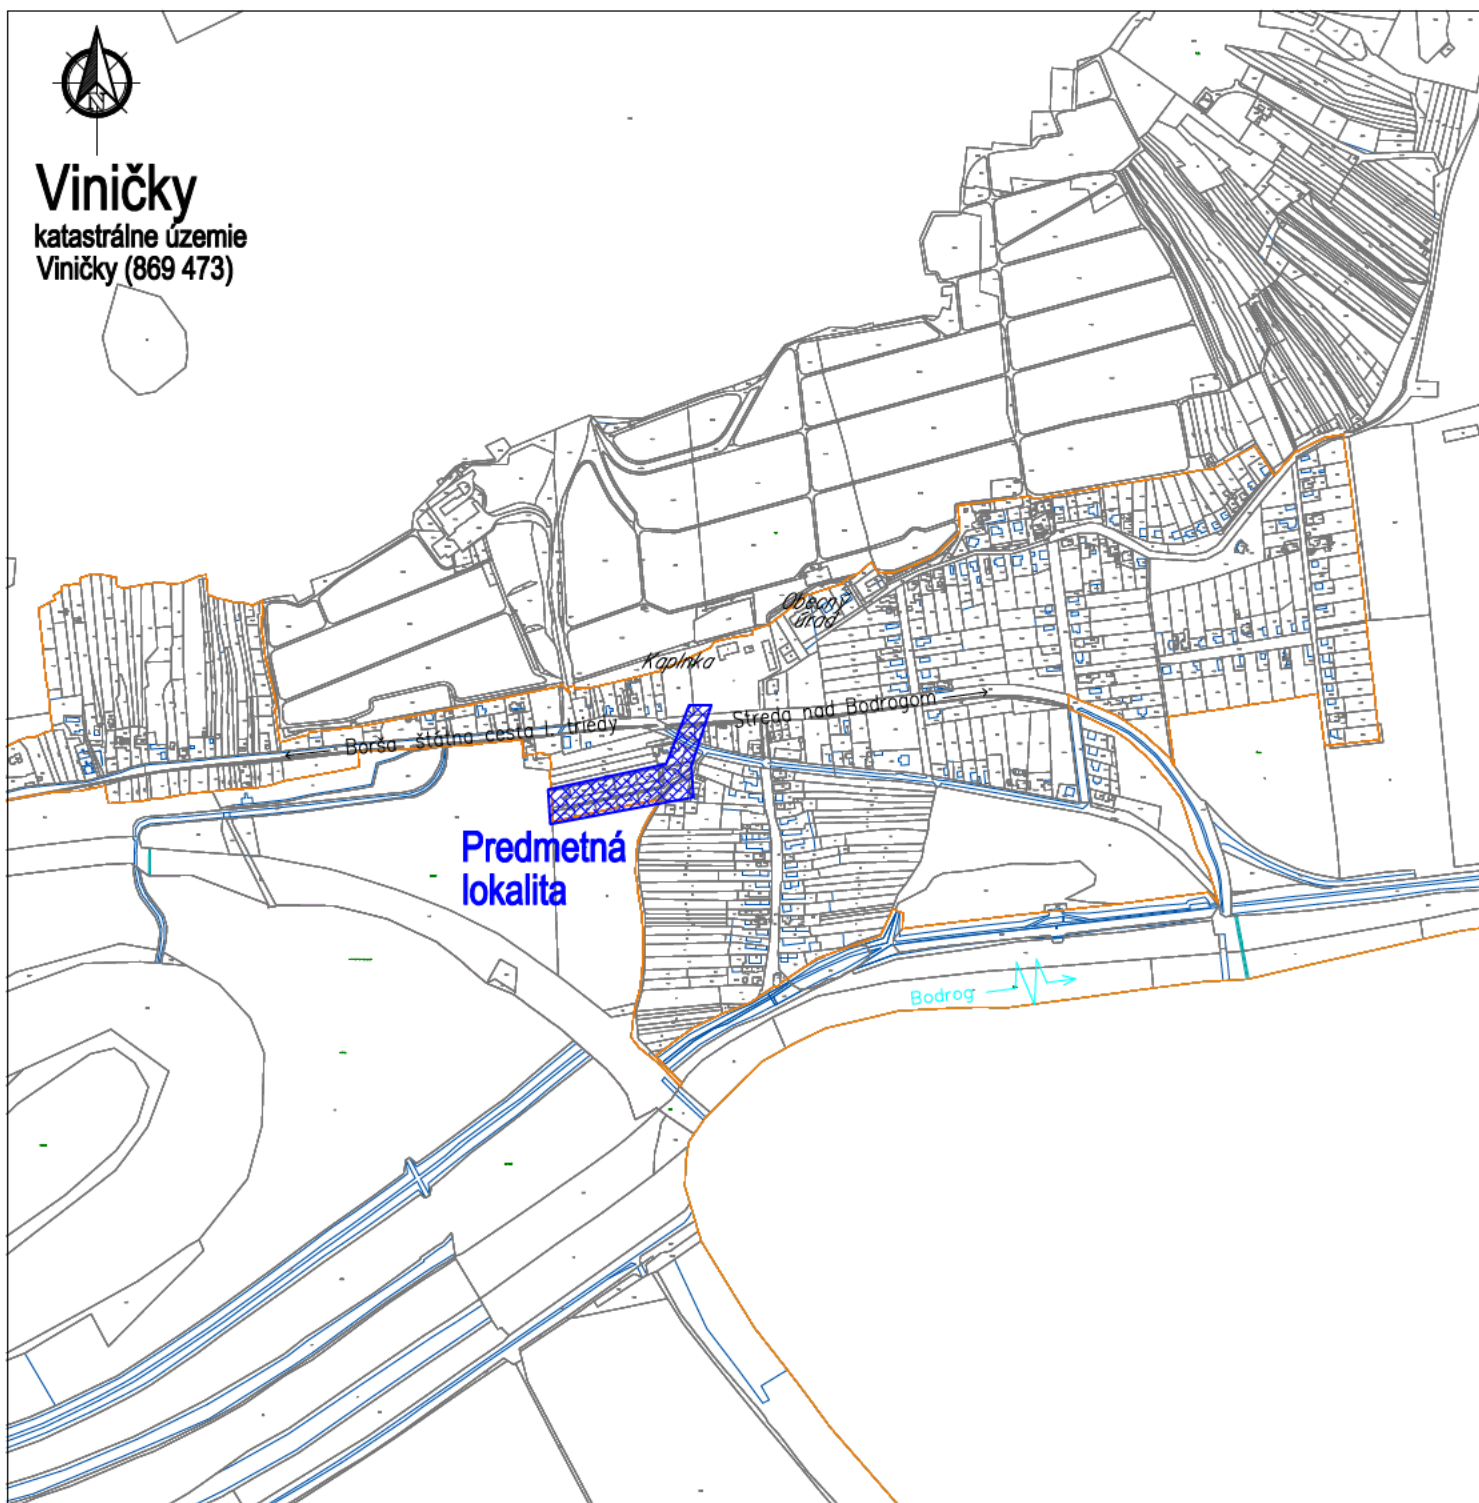

UPOZORNENIE :

Na projekt sa vzťahuje autorská-právna ochrana v zmysle zákona č. 618/2003 Z.z. (Autorský zákon), v znení zákona č. 84/2007 Z.z. a preto má autor diela autorské právo na predmetné projektové dielo a to je neprevoditeľné a časovo obmedzené. Autor diela má aj výhradné právo udeľovať súhlas na prípadné prenechanie diela na využívanie tretím osobám, resp. na použitie diela alebo jeho časti na vytvorenie nového diela. Pod použitím projektového diela sa rozumie jeho zhmotnenie vo forme projektovej dokumentácie a právo autora nemožno zmluvne obmedziť ani vylúčiť.

Č. sady




Hl. inžinier projektu	Zodpovedný projektant:	Vypracoval:
Ing. KANDALA <i>Kandala</i>	Ing. KANDALA <i>Kandala</i>	Ing. SARAKA <i>Saraka</i>
Investor:	VÝCHODOSLOVENSKÁ DISTRIBUČNÁ, a.s.	
Adresa:	MLYNSKÁ 31, 042 91 KOŠICE	



EL PRO KAN

Adresa: M. R. Štefánika 212/181
093 01 VRANOV n/T
E-mail: elprokan@elprokan.sk
Web: www.elprokan.sk

Názov stavby :	Archív. č.:	AF4-24/2020
Viničky, Tokajský dvor, 10 RD-NN	Formát:	A4
Objekt : SO 01 - SILNOPRÚDOVÉ ELEKTRICKÉ ROZVODY	Dátum:	10/2021
	Stupeň PD:	RP
	Číslo zák.:	AF4-24/2020
Obsah : Situácia širších vzťahov	Mierka:	Č. výkr.: 01
	1 : 10 000	

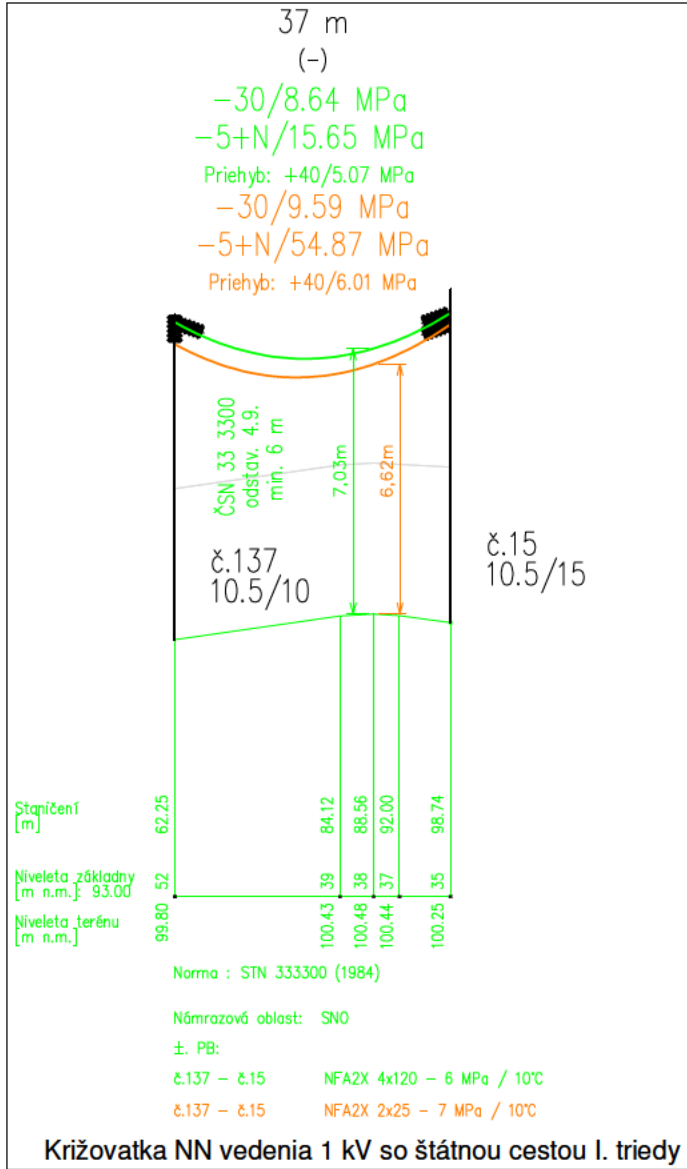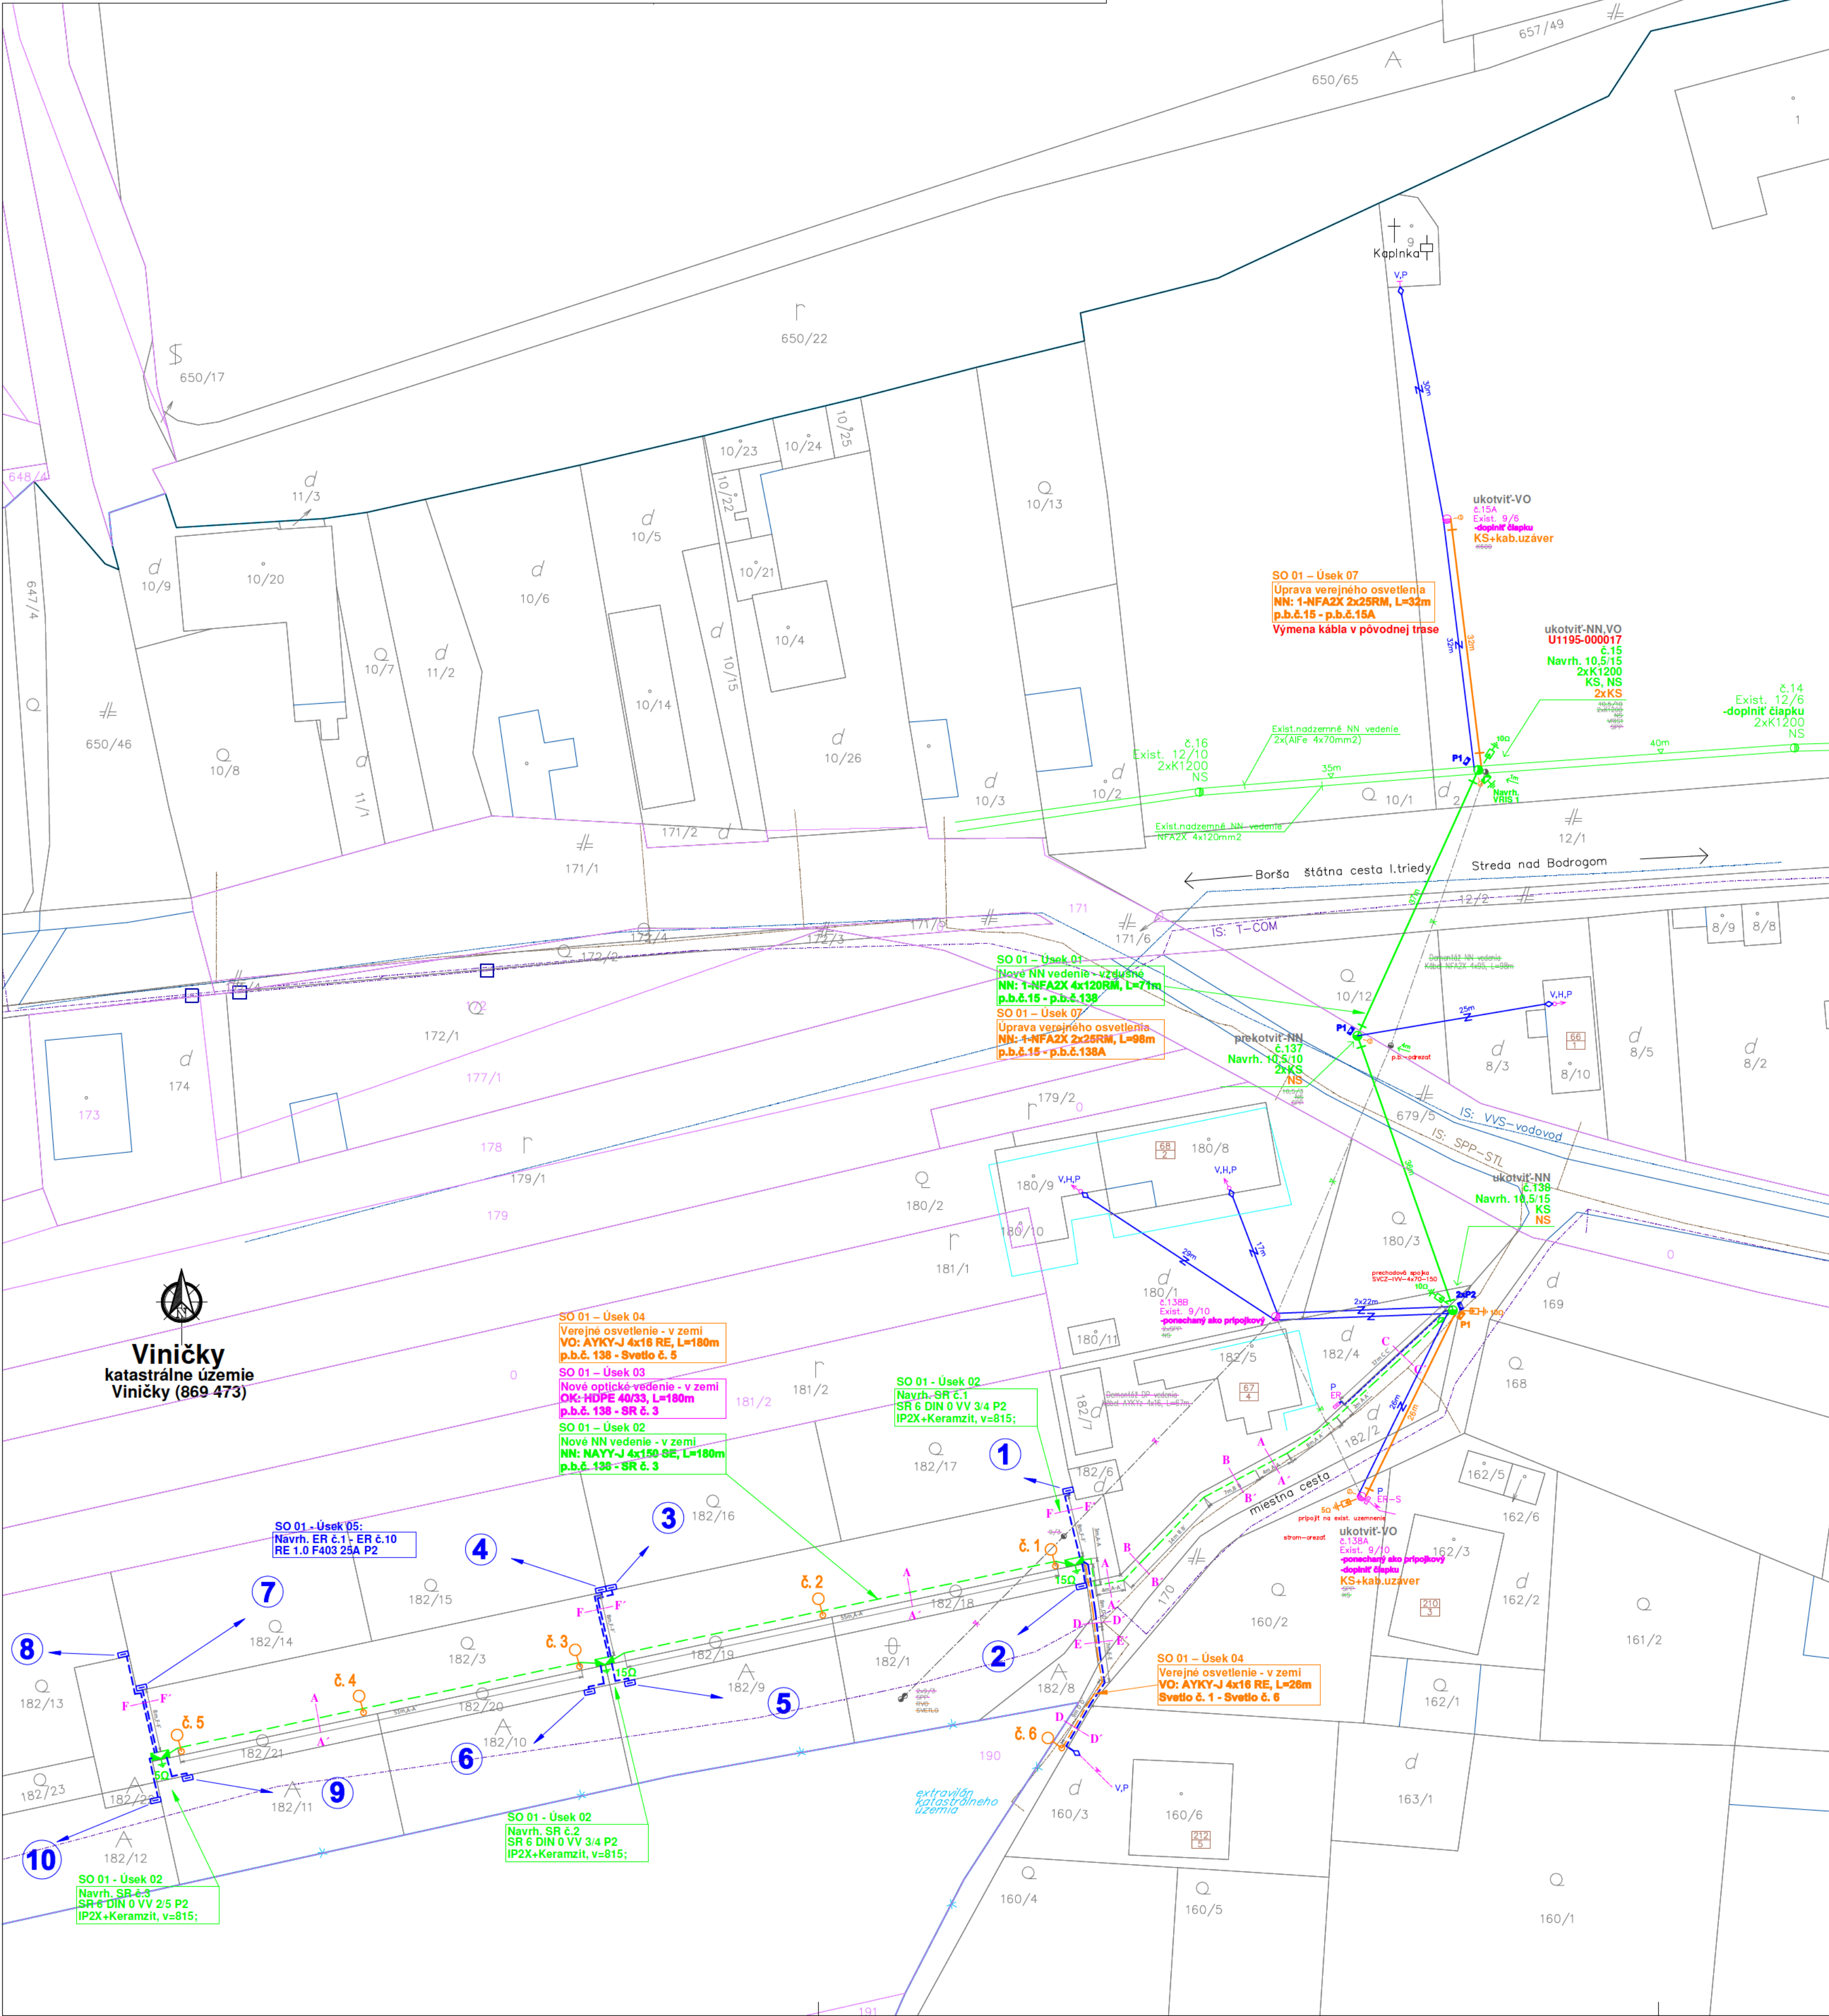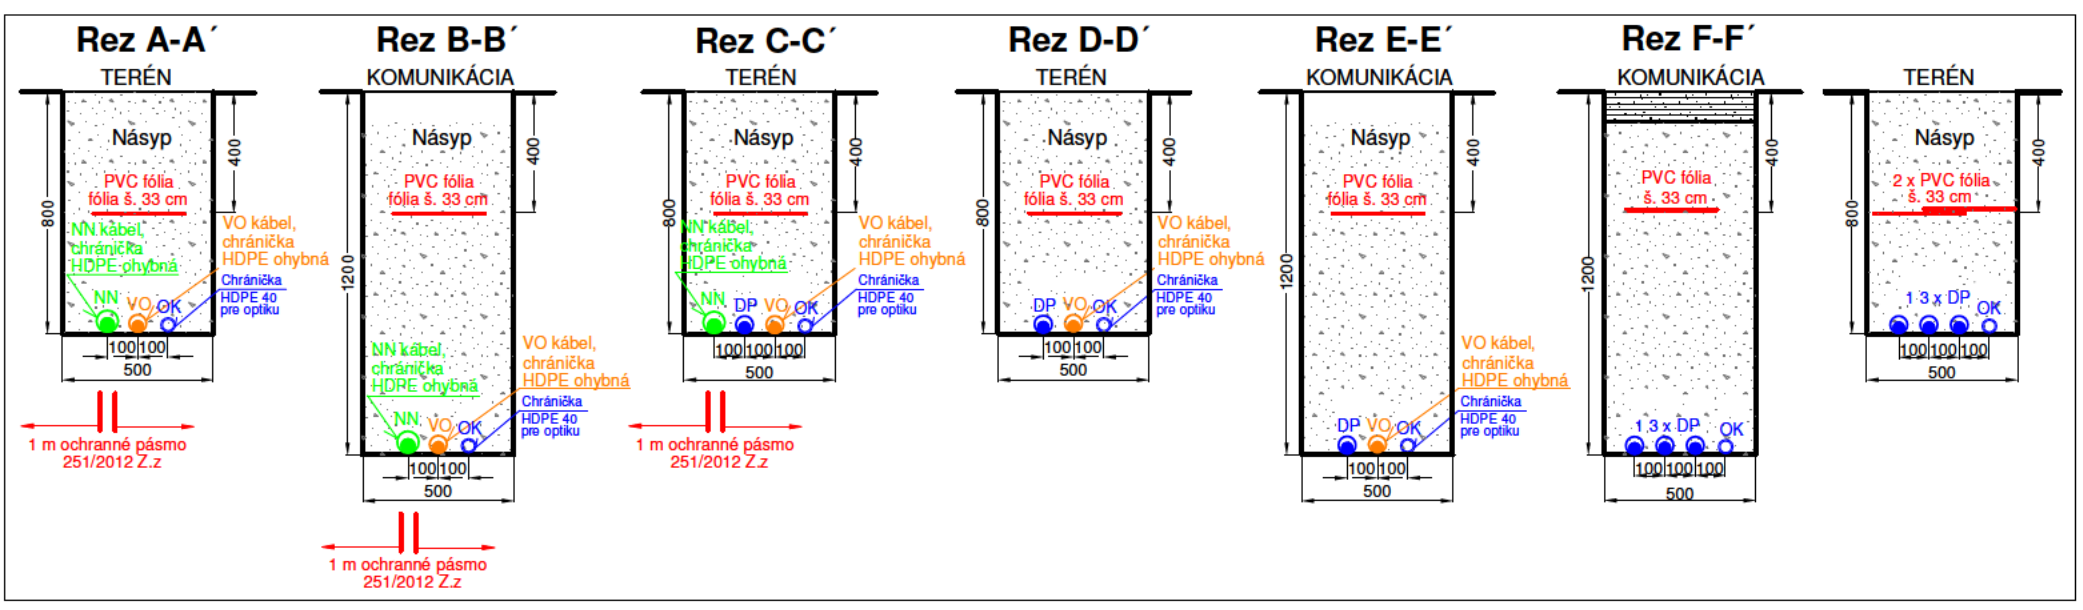

- Legenda - NN vedenie:
- exist. nadzemné NN vedenie
 - navrh. podzemné NN vedenie - nová trasa
 - oprava exist. nadzemného NN vedenia
 - exist. nadzemné NN vedenie - na demontáž
 - hranica inžinierstva / extraviat
 - navrh. jednoduchý betónový podporný bod NN vedenia
 - exist. jednoduchý betónový podporný bod - NN
 - exist. betónové podporné body JB a DB - na demontáž - NN
 - navrh. vonkajšia rozpojovacia skriňa VRIS - NN
 - navrh. pilierová plastová rozpojovacia skriňa SR
 - navrh. uzemnenie
 - exist. uzemnenie NN vedenia - NN
 - navrh. káblová spojka - NN
 - navrh. pilierový elektromerový rozvádzač ER (OEZ)
 - navrh. obmedzovače prepätia s uzemnením - NN
 - navrh. stĺpeňová objímka s okom + kotvná svorka typu C - NN
 - navrh. stĺpeňová objímka s hákom + nosná svorka typu B - NN
 - mapa KN-C
 - mapa KN-E

- Legenda domových prípojek:
- navrh. DP vyhotovená novým zavesným káblom
 - navrh. DP vyhotovená novým podzemným káblom
 - exist. DP vyhotovená podzemným káblom - ostáva
 - exist. DP vyhotovená zavesným káblom - demontáž
 - nová poskova skrinka na stĺpe
 - P1 - pre 1 odberné miesto
 - P2 - pre 2 odberné miesta
 - navrh. podporné body - DP - zostávajú
 - exist. betónové podporné body JB a DB - na demontáž - DP
 - nová káblová spojka
 - exist. ukončenie DP na strešniku s kotvou
 - exist. ukončenie DP na konzole
 - exist. elektromerový rozvádzač
 - popisné číslo domu

- Legenda - VO vedenie:
- navrh. nadzemné VO vedenie
 - navrh. podzemné VO vedenie
 - nová poskova skrinka na stĺpe
 - P1 - pre 1 odberné miesto
 - P2 - pre 2 odberné miesta
 - navrh. svietidlo verejného osvetlenia na oceľovom stĺžari
 - exist. svietidlo verejného osvetlenia - VO
 - navrh. obmedzovače prepätia s uzemnením - VO
 - KS navrh. stĺpeňová objímka s okom + kotvná svorka klinová - VO
 - NS navrh. stĺpeňová objímka s hákom + nosná svorka typu B - VO

- Kódové značenie - DP
- V - výmena vodičov domovej prípojky
 - H - nová lišta na strešník plastová
 - P - prípojková skrinka
 - ER - exist. elektromerový rozvádzač

NAJMEŠIE DOVOLENÉ VZDIALENOSTI 1 KV KÁBELOVÉHO VEDENIA OD OSTATNÝCH PODZEMNÝCH VEDENÍ / STN 73 6045 /									
SILNOPRÚD KÁBLE 1 KV	DRUH VEDENIA	SILNOPRÚD. KÁB. DO 22 kV	PLYNOVODY						
			TELEKOM KÁBLE	do 0,005 MPa		do 0,3 MPa		VODOVÝCH POTRUBIA	TEPELNÉ VEDENIA
				1	2	1	2		
	VODOROVNÉ VZDIALENOSTI / SÚBEH / v / m /	0,2	0,3	0,1	0,4	0,6	0,4	0,3	
	ZVISLÉ VZDIALENOSTI / KRÍŽOVANIA / v / m /	0,2	0,3	0,1	0,4	0,4	0,4	0,2	0,3

POZNÁMKA: 1 - nechránené
2 - chránené
3 - ak je kábel v ochr. trúbke min. 1 m vpravo - vľavo, môže byť 0,1 m

- ČLENENIE STAVBY NA SO
- SO 01 - Silnoprádové elektrické rozvody
 - Úsek 01 - Nové NN vedenie nadzemné
 - Úsek 02 - Nové NN vedenie podzemné
 - Úsek 03 - Nové optické vedenie
 - Úsek 04 - Verejné osvetlenie
 - Úsek 05 - Nové odberné elektrické zariadenie (OEZ)
 - Úsek 06 - Úprava NN vedenia
 - Úsek 07 - Úprava VO vedenia

INŽINIERSKÉ SIETE UVEDENÉ VO VÝKRESE MAJÚ IBA INFORMATÍVNY CHARAKTER! PRED REALIZOVANÍM VÝKOPOVÝCH PRAC JE POTREBNÉ TIETO SIETE VYTÝČIť A ODSONDŤOVANÍM URČIť ICH SPRÁVNÝ POLOHU A HLBKU!

- Inžinierske siete:
- VVS - vodovod
 - T-COM - oznamovacie vedenie
 - SPP - plynové potrubie - stl

ROZVODNÁ SIET' : NN - 3/PEN AC 400/230 V, 50 Hz, TN - C
OCHRANA PRED ZÁSAHOM EL. PRUDOM V NORMÁLNEJ PREVÁDZKE do 1000V: STN 33 2000-4-41:2019
412.1 ZÁKLADNÁ IZOLÁCIA ŽIVÝCH ČASTÍ
412.2.2 KRYTÝ
B.1 UMIESTNENIE MIMO DOSAHU
OCHRANA PRED ZÁSAHOM EL. PRUDOM PRI PORUČIE do 1000 V : STN 33 2000-4-41:2019
411.3.2 SAMOČINNÉ ODPOJENIE PRI PORUČIE
NAMRAZOVÁ OBLASŤ : STREDNÁ - STN 33 3300 - PRE NN VEDENIE
VETERNÁ OBLASŤ : I
STUPEN ZNEČISTENIA : III./SILNÉ/
UPOZORNENIE :

HL inžinier projektu Ing. KANDAL Ing. SARAKA
Zodpovedný projektant: Ing. KANDAL Ing. SARAKA
Vyracoval: Ing. SARAKA
Investor: VYCHODOSLOVENSKÁ DISTRIBUČNÁ, a.s.
Adresa: MLÝNSKÁ 31, 042 91 KOŠICE
Názov stavby: Viničky, Tokajský dvor, 10 RD-NN
Objekt: SO 01 - SILNOPRÚDOVÉ ELEKTRICKÉ ROZVODY
Obsah: Situačia

Archív. č.: AF4-24/2020
Formát: 6x4
Dátum: 10/2021
Stupeň PD: RP
Číslo zák.: AF4-24/2020
Mierka: 1 : 500
Č. výkř.: 02