

Oznámenie verejnou vyhláškou

Spoločnosť **Východoslovenská distribučná a.s. Mlynská 31, Košice** pripravuje realizáciu nižšie uvedenej stavby, ktorej obsahom je **zriadenie, rekonštrukcia a úprava NN vedenia** podľa priloženej grafickej situácie.

názov stavby: „**Viničky - rozšírenie NN sústavy**“

katastrálne územie: **Viničky**

Predpokladaný termín ukončenia realizácie stavby je rok 2022.

Východoslovenská distribučná a.s. týmto oznamuje vlastníkom a užívateľom nehnuteľností vstup na nehnuteľnosti, ktoré majú byť predmetnou stavbou dotknuté.

Ak vznikne vlastníkovi nehnuteľnosti v dôsledku realizácie stavby majetková ujma, má nárok na náhradu škody.

Toto oznámenie bude vyvesené na úradnej tabuli obce 30 dní od dátumu jeho vyvesenia.

Do projektovej dokumentácie je možné nahliadnuť na obecnom úrade.

V prípade potreby ďalších informácií k stavbe nás môžete kontaktovať na tel. č. +421907265745.

Vo Vranove n/T, dňa 10.05.2022

EL PRO KAN, s.r.o.
M. R. Štefánika 212/181, 083 04 Vranov n. T.
IČO: 44 104 944 IČ DPH: SK2022577348

Ing. Ján Mitaľ
Projektový inžiniering

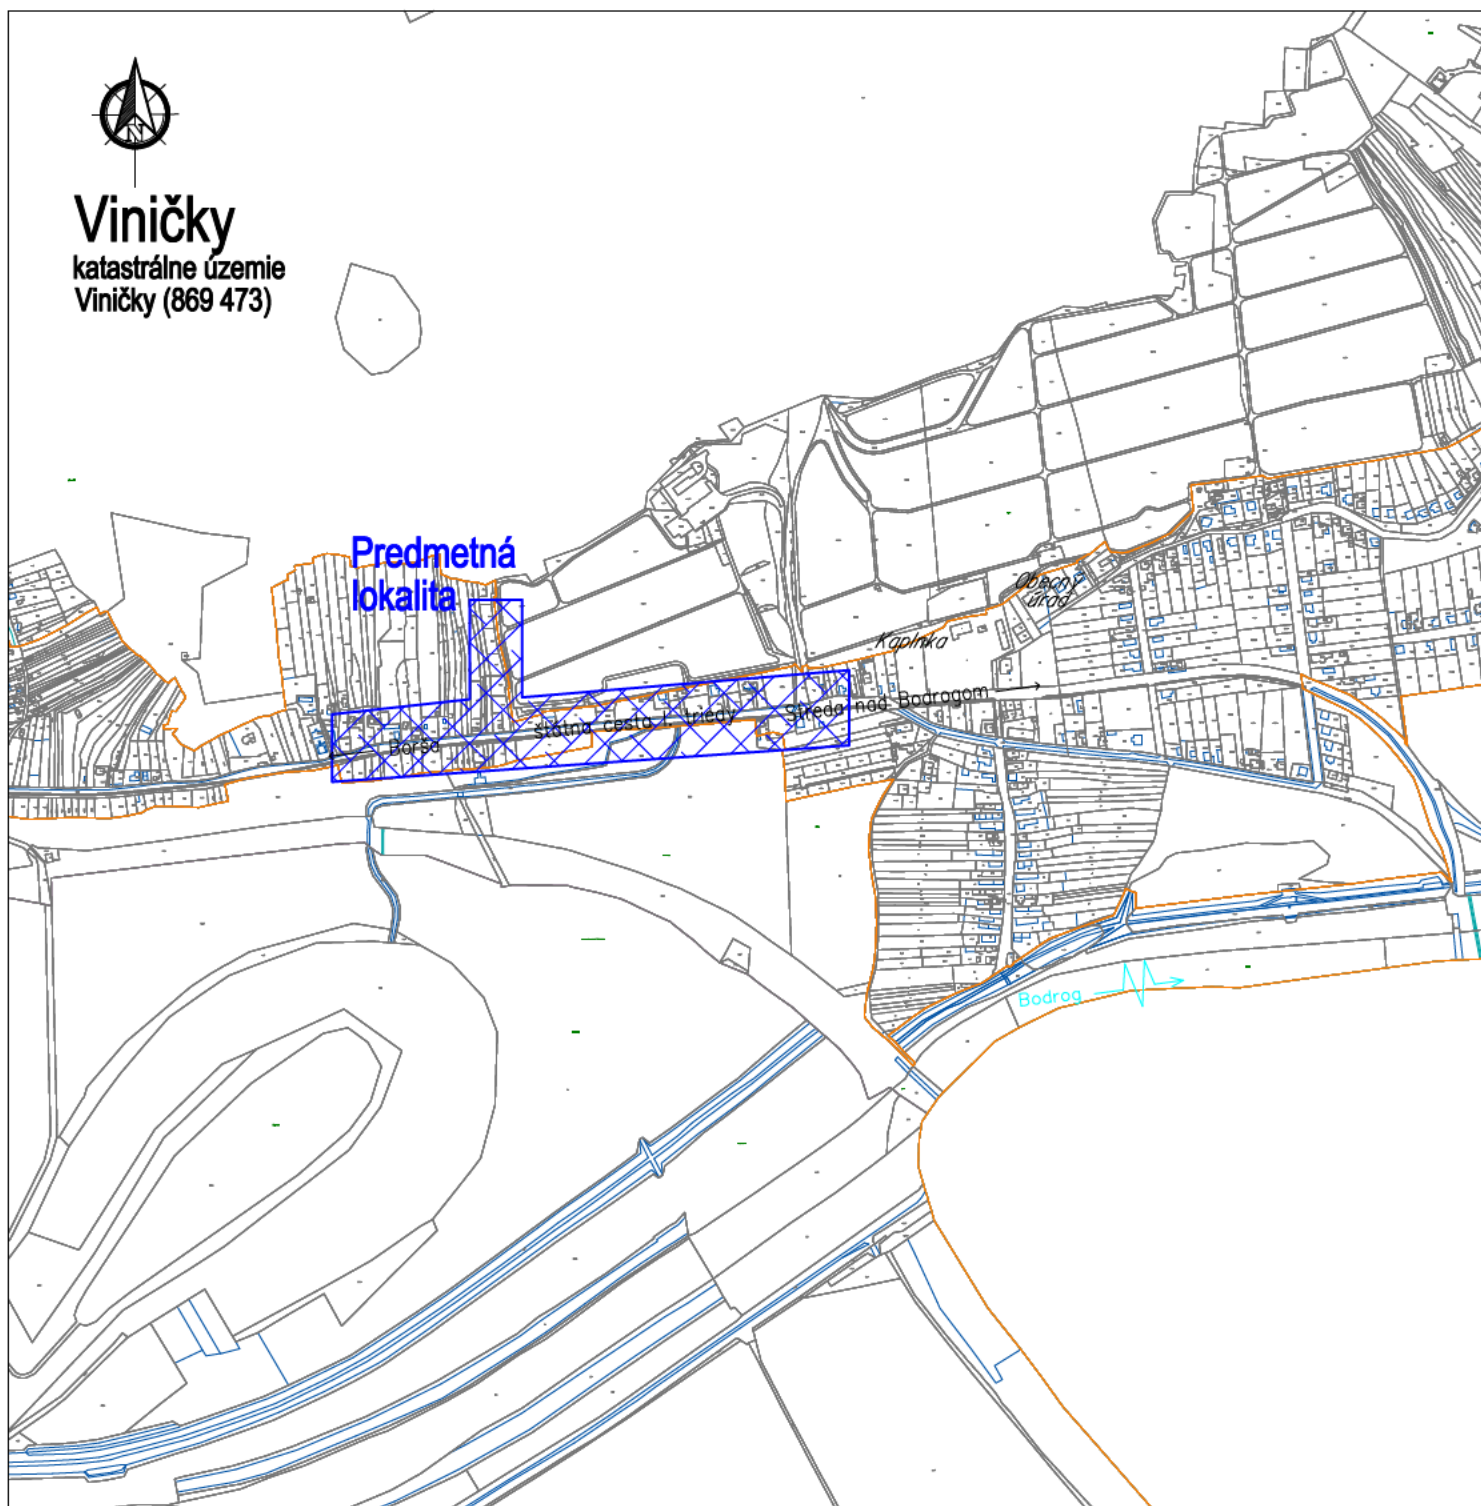
vyvesené dňa/pečiatka obce

Právne informácie: Toto oznámenie je splnením oznamovacej povinnosti prevádzkovateľa distribučnej sústavy podľa ust. § 11 ods. 2 zák. č. 251/2012 Z.z. o energetike a o zmene niektorých zákonov. Realizácia stavby podľa tohto oznámenia je výkonom oprávnení prevádzkovateľa distribučnej sústavy podľa ust. § 11 ods. 1 zák. č. 251/2012 Z.z. o energetike a o zmene niektorých zákonov. V prípade neumožnenia vstupu na nehnuteľnosť podľa tohto oznámenia, berie vlastník (užívateľ) nehnuteľnosti na vedomie právne dôsledky z toho plynúce.



Viničky




katastrálne územie
Viničky (869 473)




UPOZORNENIE :

Na projekt sa vzťahuje autorsko-právna ochrana v zmysle zákona č. 618/2003 Z.z. (Autorský zákon), v znení zákona č. 84/2007 Z.z. a preto má autor diela autorské právo na predmetné projektové dielo a to je neprevoditeľné a časovo obmedzené. Autor diela má aj výhradné právo udeľovať súhlas na prípadné prenechanie diela na využívanie tretím osobám, resp. na použitie diela alebo jeho častí na vytvorenie nového diela. Pod použitím projektového diela sa rozumie jeho zhmotnenie vo forme projektovej dokumentácie a právo autora nemožno zmluvne obmedziť ani vyklúčiť.

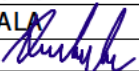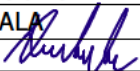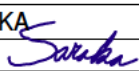Č. sady

Hl. inžinier projektu	Zodpovedný projektant:	Vypracoval:	 EL PRO KAN Adresa: M. R. Štefánika 212/181 093 01 VRANOV n/T E-mail: elprokan@elprokan.sk Web: www.elprokan.sk
Ing. KANDALA 	Ing. KANDALA 	Ing. SARAKA 	
Investor:	VÝCHODOSLOVENSKÁ DISTRIBUČNÁ, a.s.		
Adresa:	MLYNSKÁ 31, 042 91 KOŠICE		
Názov stavby : Viničky - rozšírenie NN sústavy			Archív. č.: AF4-27/2020
Objekt : SO 01 - SILNOPRÚDOVÉ ELEKTRICKÉ ROZVODY			Formát: A4
Obsah : Situácia širších vzťahov			Dátum: 10/2021
			Stupeň PD: RP
			Číslo zák.: AF4-27/2020
			Mierka: 1 : 10000
			Č. výkr.: 01

Názov stavby : Viničky - rozšírenie NN sústavy Objekt : SO 01 - SILNOPRÚDOVÉ ELEKTRICKÉ ROZVODY	Archív. č.:	AF4-27/2020
	Formát:	3x4
	Dátum:	10/2021
	Stupeň PD:	RP
	Číslo zák.:	AF4-27/2020
Obsah : Situácia - Nová IBV	Mierka: 1 : 500	Č. výkr.: 02

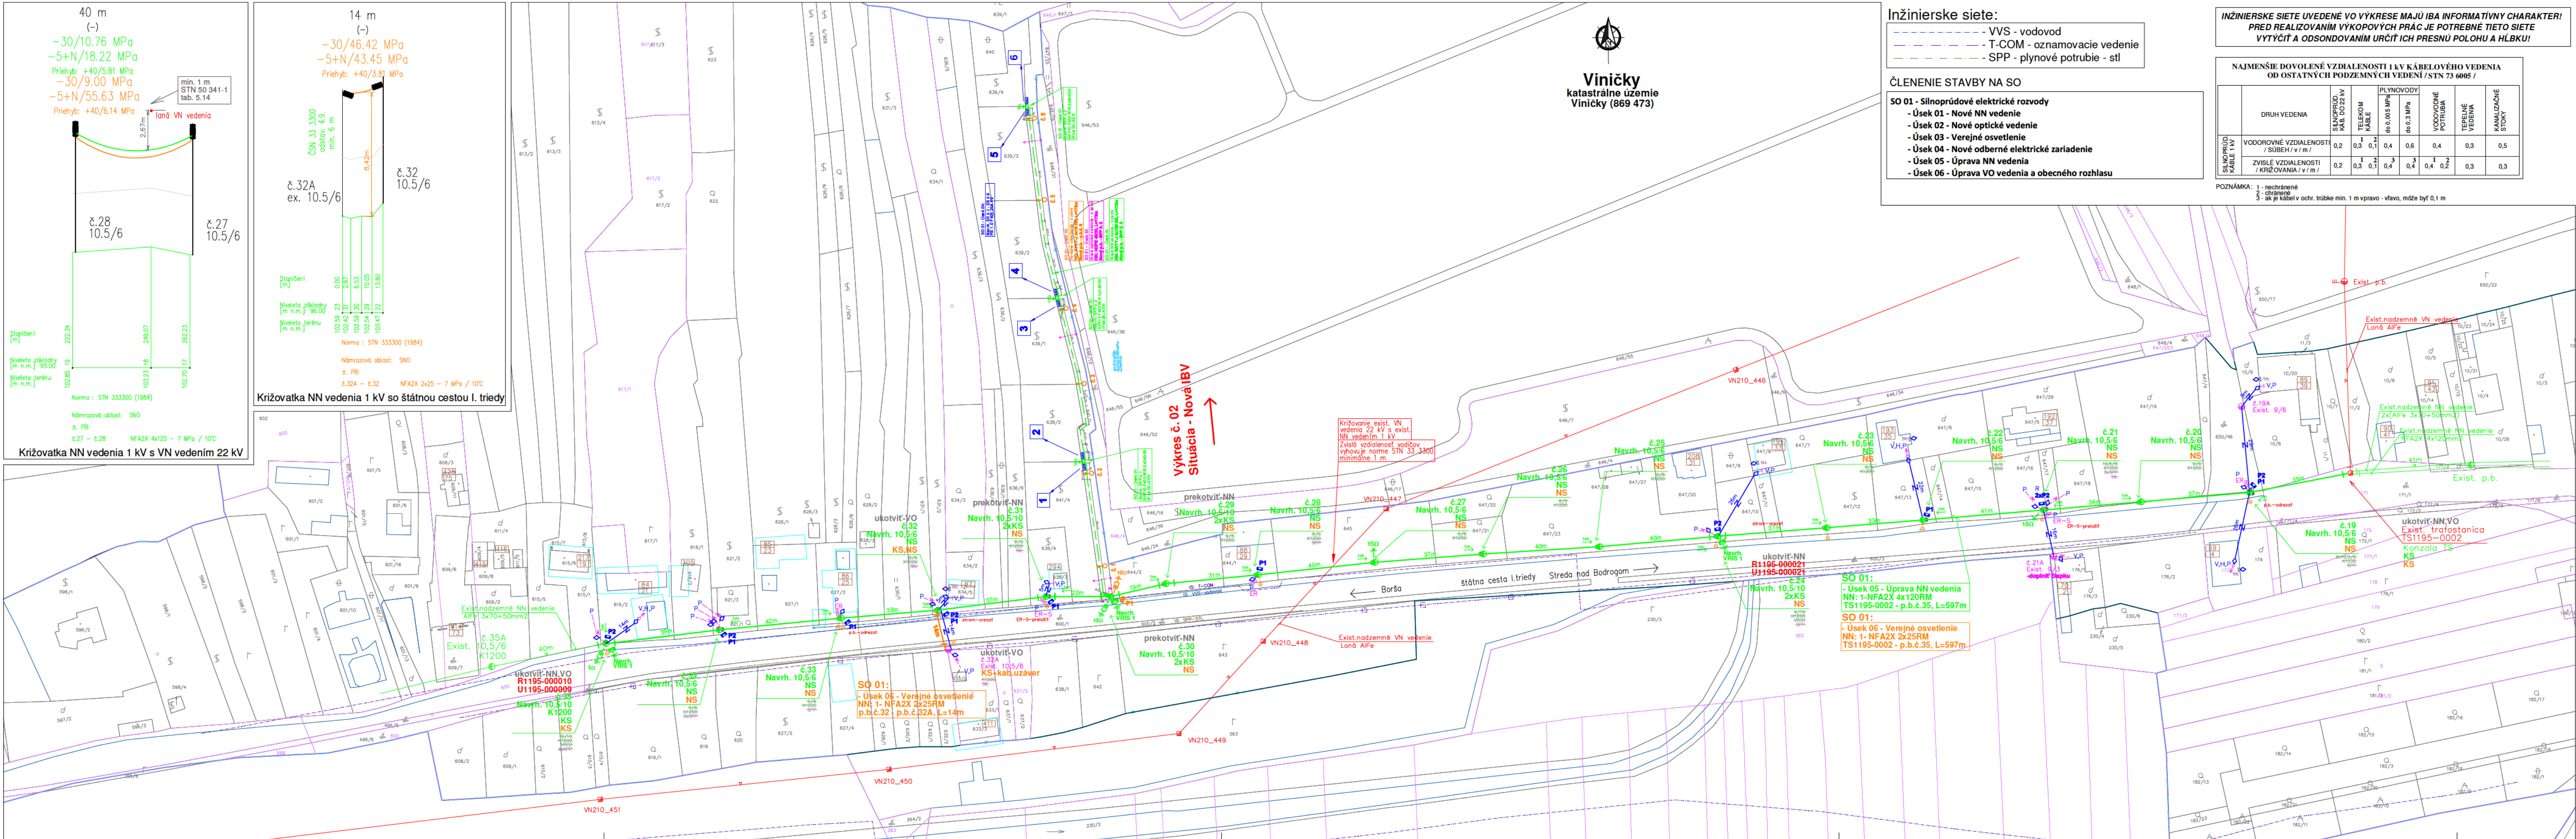

Legenda - NN, VO vedenia:

- exist. nadzemné VN vedenie
- exist. nadzemné NN vedenie
- úprava exist. nadzemného NN vedenia
- navrh. nadzemné VO vedenie
- exist. prietorová trafostanica
- exist. prietorový stĺž - VN
- exist. jednoduchý betónový stĺp - JB - ostáva - VN
- exist. jednoduchý betónový stĺp - JB - ostáva - NN
- exist. betónové podperné body JB a DB - na demontáž - NN
- exist. svietidlo verejného osvetlenia - VO
- exist. reproduktor miestneho rozhlasu - R
- navrh. jednoduchý betónový stĺp - JB - NN
- navrh. vonkajšia rozpojovacia skriňa VRIS - NN
- prechod káblového vedenia do zeme
- navrh. uzemnenie NN vedenia - NN
- exist. uzemnenie NN vedenia - NN
- navrh. obmedzovač prepätia s uzemnením - NN - koniec siete
- navrh. obmedzovač prepätia s uzemnením - VO - koniec siete
- navrh. stĺpeňová objímka s okom a kotavná svorka typu C - NN
- navrh. stĺpeňová objímka s hákom a nosná svorka typu B - NN
- navrh. stĺpeňová objímka s okom a kotavná svorka kľínová - VO
- navrh. stĺpeňová objímka s hákom a nosná svorka typu B - VO
- 2783/1 - mapa KN-C
- 2783/1 - mapa UO-E

Legenda domových prípojek:

- navrh. DP vyhotovená novým závesným káblom
- exist. DP vyhotovená podzemným káblom - ostáva
- nová poistková skriňa na stĺpe
- P1 - pre 1 odberné miesto
- P2 - pre 2 odberné miesta
- exist. podperné body - DP - zostávajú
- nová káblová spojka
- exist. ukončenie DP na konzole
- exist. ukončenie DP na stĺžniku s kotvou
- exist. elektromerový rozvádzač
- exist. poistková skriňa SIL na objekte RD - na zrušenie

Kódové značenie - DP

- V - výmena vodičov domovej prípojky
- H - nová čiarka na strešnej plastovej
- P - prípojková skriňa
- R - rezerva
- ER - exist. elektromerový rozvádzač

Legenda VO prípojek:

- nová poistková skriňa na stĺpe
- P1 - pre 1 odberné miesto
- P2 - pre 2 odberné miesta

ROZVODNÁ SIET' : NN - 3/PEN AC 400/230 V, 50 Hz, TN - C

OCHRANA PRED ZÁSAHOM EL. PRÚDOM V NORMÁLNEJ PREVÁDZKE do 1000V: STN 33 2000-4-41:2019

412.1 ZAKLADNÁ IZOLÁCIA ŽIVÝCH ČASTÍ

412.2.2 KRYTÝ

B.1 UMIESTENIE MIMO DOSAHU

OCHRANA PRED ZÁSAHOM EL. PRÚDOM PRI PORUČE do 1000 V : STN 33 2000-4-41:2019

413.3 SAMOČINNÉ ODPOJENIE PRI PORUČE

VETERNÁ NEČISTOTA : 1

STUPEN ZNEČISTENIA : III. /SILNÉ/

UPOZORNENIE :

Na projekt sa vzťahuje autorská-právna ochrana v zmysle zákona č. 618/2003 Z.z. (Autorský zákon), v znení zákona č. 94/2007 Z.z. a preto má autor diela autorské právo na predmetné projektové dielo a to je neoprávnené a časovo obmedzené. Autor diela má aj výhradné právo udeľovať súhlas na prípadné prerušenie diela na vyžiadanie tretích osôb, resp. na použitie diela alebo jeho častí na vytvorenie nového diela. Pod použitím projektového diela sa rozumie jeho zhotovenie vo forme projektovej dokumentácie a právo autora nemožno zmluvne obmedziť ani výluč.

HL inžinier projektu Ing. KANDAL	Zodpovedný projektant: Ing. KANDAL	Vypracoval: Ing. SARAKA
Investor: Adresa:	VÝCHODOSLOVENSKÁ DISTRIBUČNÁ, a.s. MLYNSKÁ 31, 042 91 KOŠICE	
Názov stavby :	Viničky - rozšírenie NN sústavy	
Objekt :SO 01 - SILNOPRÚDOVÉ ELEKTRICKÉ ROZVODY		
Obsah :	Situácia - Úprava NN vedenia	

Archiv. č.: AF4-27/2020

Formát: 5x44

Dátum: 10/2021

Stupeň PD: RP

Číslo zák.: AF4-27/2020

Mierka: 1 : 1 000

Č. vykr.: 03